


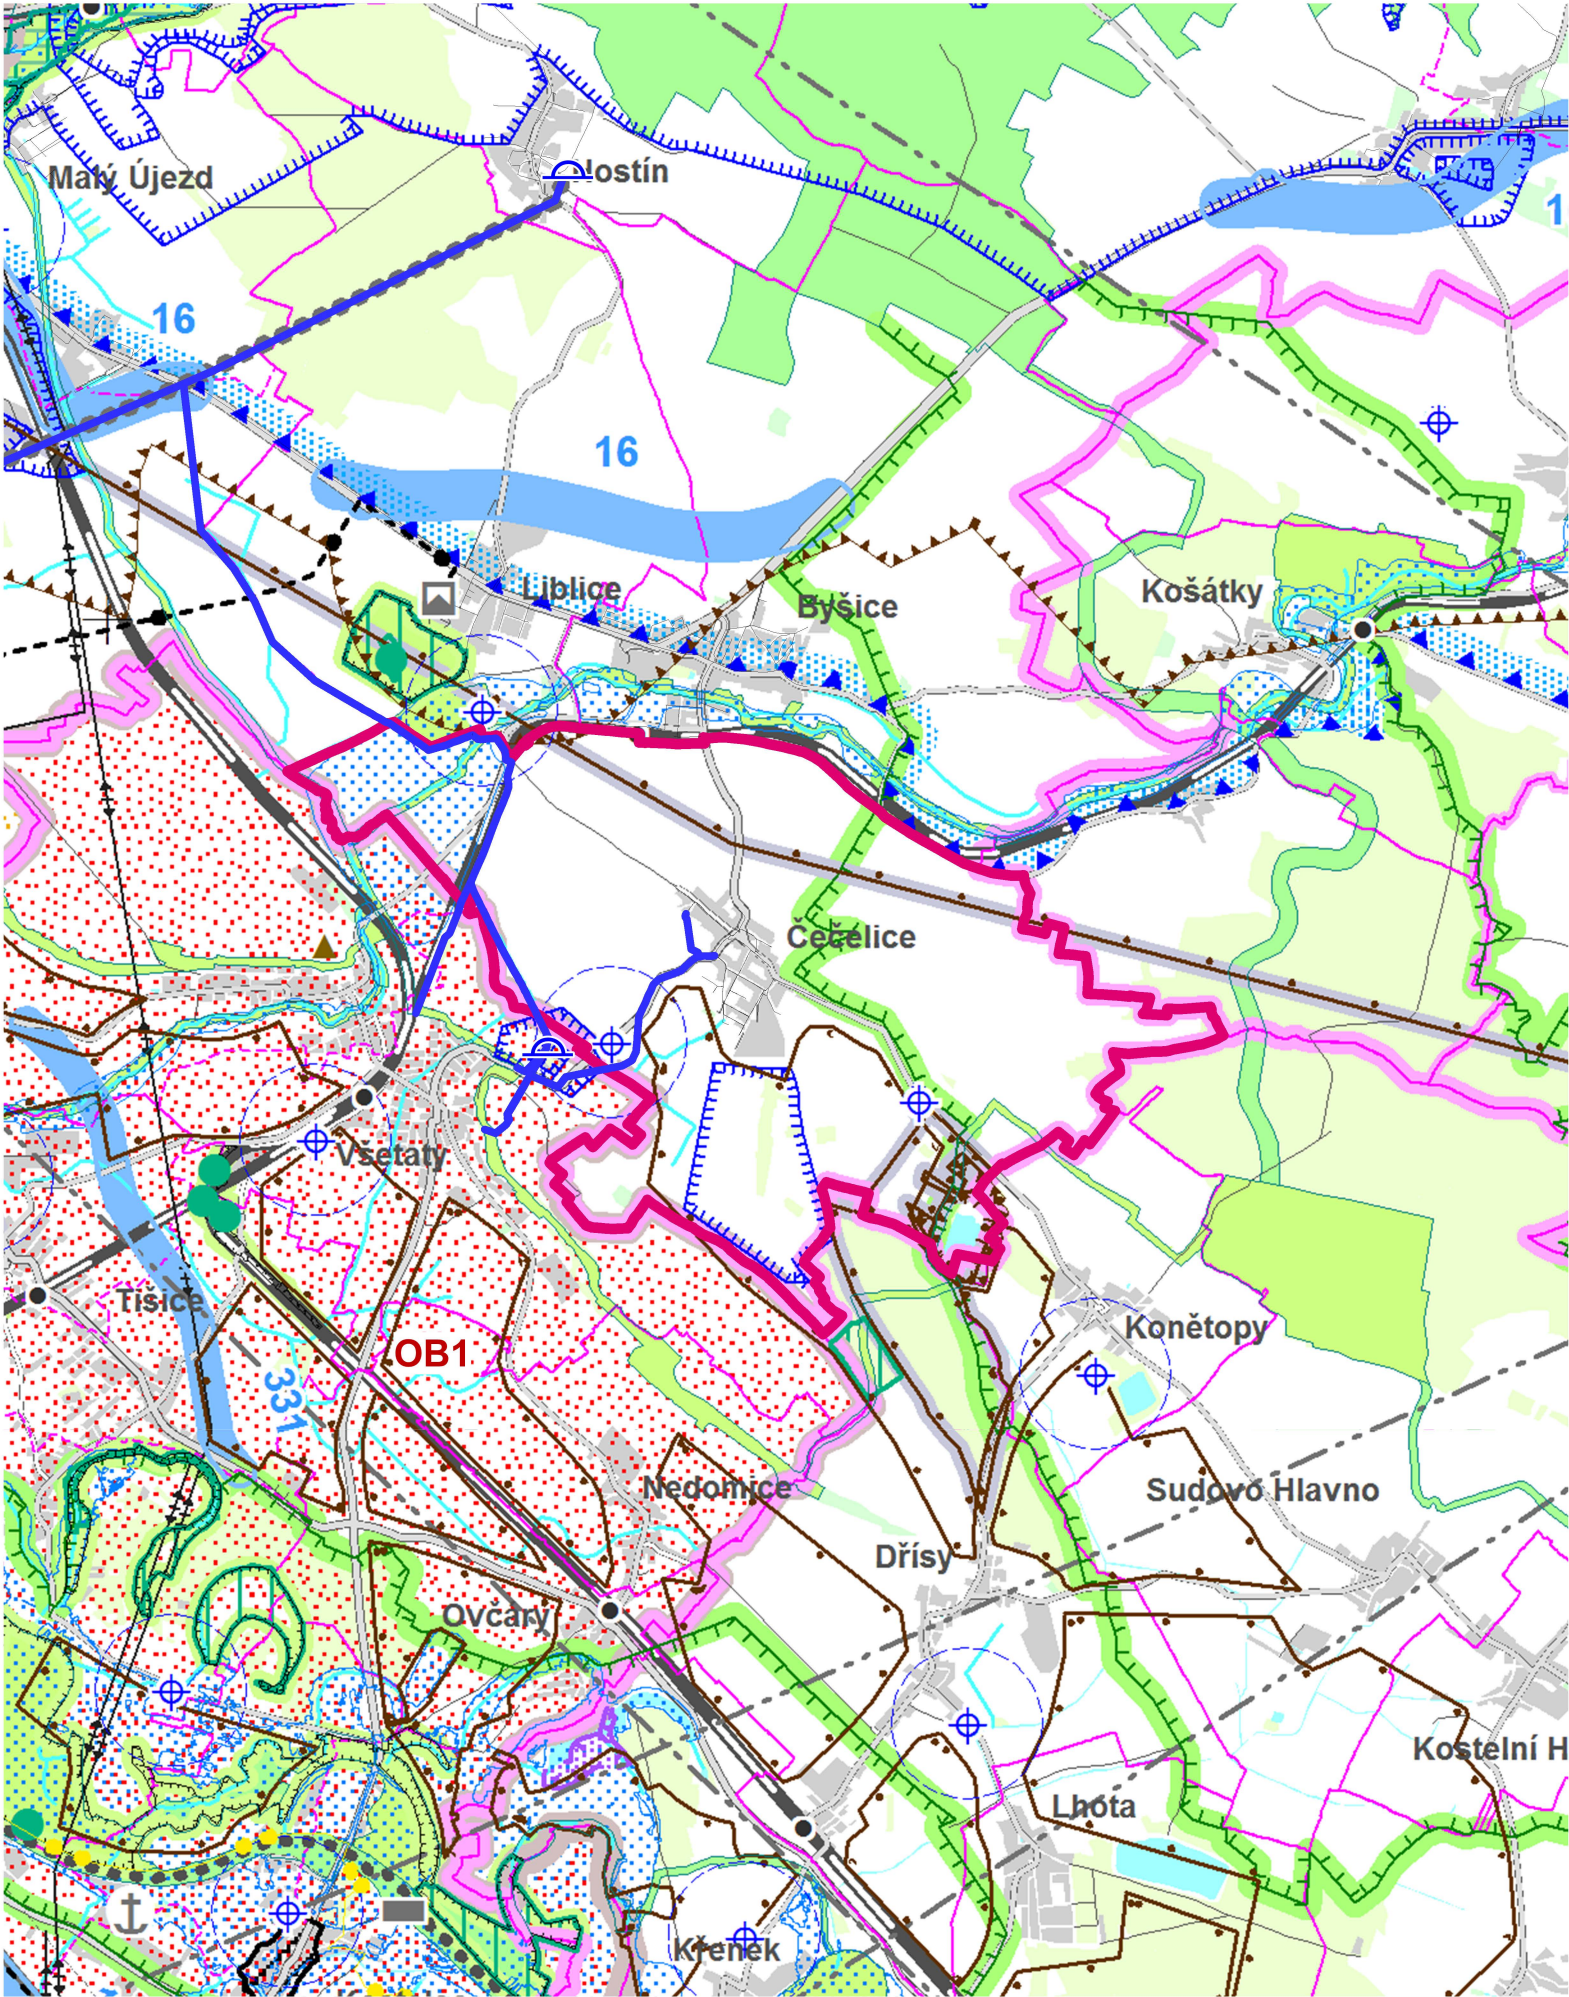

Jako podklad byl použit
Koordináční výkres ZÚR Středočeského kraje,
Úplné znění po 2. aktualizaci, červen 2018

LEGENDA ZÚR STŘEDOČESKÉHO KRAJE

INFORMATIVNÍ ČÁST
ZÁKLADNÍ INFORMACE O ÚZEMÍ

- hranice kraje
- hranice správního obvodu ORP
- hranice správního obvodu POÚ
- hranice obce
- hranice katastru
- vojenského újezdu Brdy
- les
- vodní plochy a toky

INFORMATIVNÍ ČÁST
TECHNICKÁ INFRASTRUKTURA

- nadzemní el. vedení 400 kV
- nadzemní el. vedení 220 kV
- nadzemní el. vedení 110 kV
- označení el. vedení ke zrušení
- rozvodny 400 kV
- rozvodny 220 kV
- rozvodny 110 kV
- významné tepelné elektrárny
- významné vodní elektrárny
- plynovody VVTL
- plynovody VTL
- regulační stanice VVTL
- regulační stanice VTL
- kompresní stanice
- zásobníky plynu
- dálkovody
- dálkové teplovody
- páteří kabelové spoje
- významné radioreleové paprsky
- významné radioreleové stanice a jejich ochranná pásma
- ochranná pásma významných leteckých radionavigačních zařízení
- dálkové přivaděče pitné vody
- významná ochranná a bezpečnostní pásma stávající technické infrastruktury

INFORMATIVNÍ ČÁST
VODNÍ HOSPODÁŘSTVÍ

- chráněná oblast přirozené akumulace vod
- vrty a prameny ČHMÚ a jejich ochranná pásma
- ochranná pásma vodních zdrojů 1. a 2. stupně
- ochranná pásma peloidů a přírodních léčivých zdrojů 2. stupně
- vnitřní území lázeňských míst
- stanovená záplavová území

INFORMATIVNÍ ČÁST
OCHRANA PŘÍRODY A KRAJINY

- chráněná krajinná oblast - CHKO
- maloplošná zvláště chráněná území (pod 10 ha znázorněna jen bodem)
- přírodní parky - stav
- přírodní parky - návrh
- mezinárodně registrované mokřady
- evropsky významné lokality
- ptačí oblasti
- geopark UNESCO Český ráj
- biosférická rezervace UNESCO Křivoklátsko
- hranice ochranné zóny nadregionálního biokoridoru

INFORMATIVNÍ ČÁST
NEROSTNÉ SUROVINY A HORNINOVÉ PROSTŘEDÍ

- dobývací prostory
- chráněná ložisková území
- výhradní ložiska (bilancovaná)
- schválené prognózní zdroje
- poddolovaná území (malá území znázorněna jen bodem)
- aktivní sesuvná území (malá území znázorněna jen bodem)

INFORMATIVNÍ ČÁST
OCHRANA PAMÁTEK

- památky UNESCO
- národní kulturní památky
- památkové rezervace
- památkové zóny
- krajinné památkové zóny
- archeologické rezervace

NÁVRHOVÁ ČÁST
územní rezerva

DOPRAVA

- silnice
- mimoúrovňňové křižovatky nově navržené
- mimoúrovňňové křižovatky navržené k rekonstrukci
- železnice
- letišťe

TECHNICKÁ INFRASTRUKTURA

- elektrická vedení ZVN a VVN
- rozvodny
- plynovody VVTL a VTL
- regulační stanice
- dálkovody
- vodovody
- vodojemy
- protipovodňová opatření
- výbrané lokality pro akumulaci povrchových vod

ÚZEMNÍ SYSTÉM EKOLOGICKÉ STABILITY

- nadregionální biocentra a biokoridory
- regionální biocentra a biokoridory

ROZVOJOVÉ OBLASTI A OSY

- OB1 rozvojová oblast republikové úrovně
- OBK1 rozvojová oblast krajské úrovně
- OS1 rozvojová osa republikové úrovně
- OSK1 rozvojová osa krajské úrovně

SPECIFICKÉ OBLASTI

- SOBK1 specifická oblast krajské úrovně

Upozornění :
Uvedená legenda platí pro řešené území.
Informace zobrazené mimo řešené území jsou orientační a slouží pouze pro ilustraci souvislostí.

HRANICE ŘEŠENÉHO ÚZEMÍ

VODOVODNÍ PŘIVADĚČ

VODOJEM

ZÁZNAM O ÚČINNOSTI
podle § 14 odst. 1 vyhlášky č. 500/2006 Sb.

správní orgán, který vydal Územní plán: **Zastupitelstvo obce Čečelice**

datum nabytí účinnosti Územního plánu:

pořizovatel: **MěÚ Mělník
odbor výstavby**

podpis a otisk úředního razítka:
oprávněná úřední osoba
pořizovatele: **Lucie Vaňková
referentka úseku rozvoje**

ČEČELICE ÚZEMNÍ PLÁN

název výkresu: VÝKRES ŠIRŠÍCH VZTAHŮ	měřítko: 1 : 50 000	číslo výkresu: O5
projektant návrhu: Ing.arch. Vlasta Poláčková, Urbanistický atelier UP-24 K Červenému vrchu 845/2b, 160 00 Praha 6	spolupráce: Ing. arch. Zuzana Hrochová Ing. Milena Morávková	digitální zpracování : Hydrosoft Veleslavín s.r.o.
zadavatel: Obec Čečelice pořizovatel: Městský úřad Mělník	číslo smlouvy: 04/2018	datum: 02/2022
		číslo paré :