


**SITUACE - 1. ČÁST**  
M 1:250

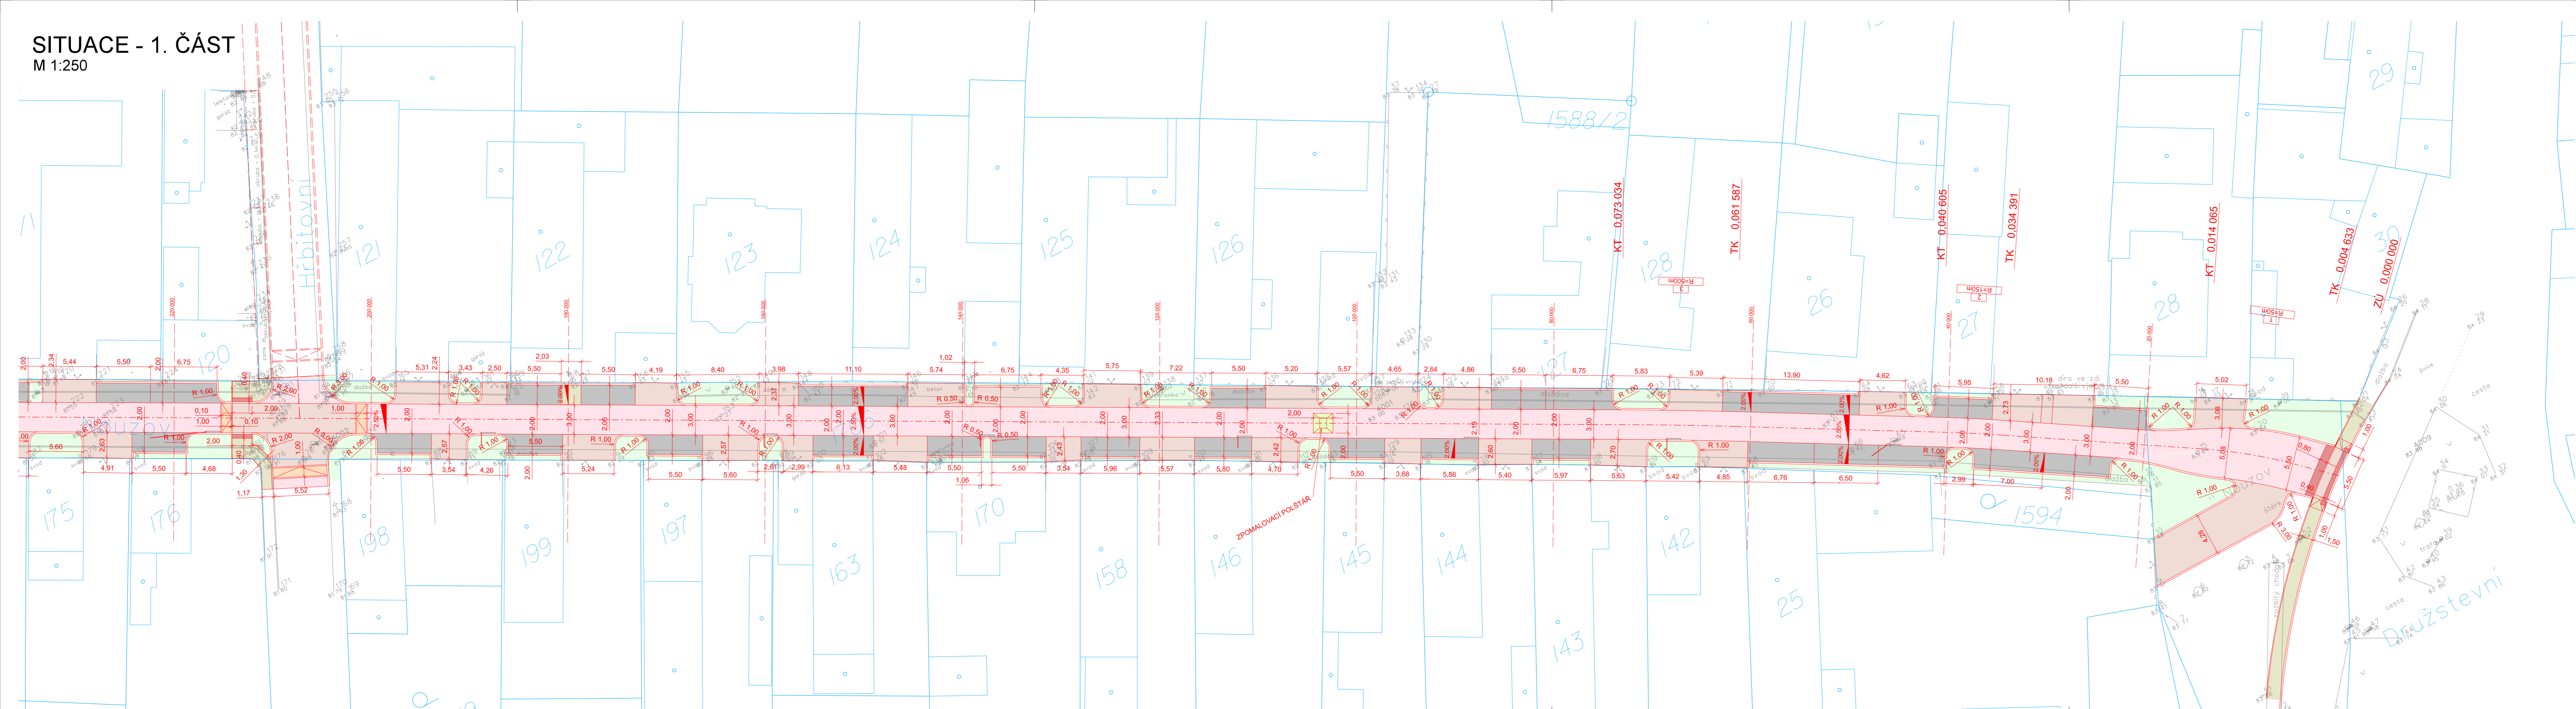


**LEGENDA:**

**PLOCHY:**

- KOMUNIKACE - ASFALTOVÝ POVRCH
- CHODNÍK - DLAŽBA BETONOVÁ
- BETONOVÁ DLAŽBA PŘÍRODNÍ
- PARKOVACÍ STÁNÍ - DLAŽBA BETONOVÁ
- ÚPRAVA OKOLNÍHO TERÉNU
- BEZBARIÉROVÉ ÚPRAVY
- ZPOMALOVACÍ POLŠTÁŘ
- BETONOVÁ DLAŽBA ČERVENÁ
- LINIOVÝ ODVODŇOVACÍ ŽLAB

**OSTATNÍ:**

- STAVEBNÍ ÚPRAVY
- ZAMĚŘENÍ
- KATASTRÁLNÍ MAPA
- NAVAZUJÍCÍ STAVBA UL. HRBITOVNÍ

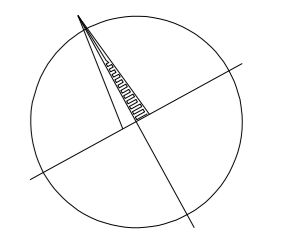

SOUŘADNICOVÝ SYSTÉM: S-JTSK, VÝŠKOVÝ SYSTÉM: Bpv

<p>ZPRACOVATEL:</p> <div style="text-align: center;"> <p><b>TOUŠ PROJEKT</b></p> </div>	<p>AUTORIZACE:</p> <p style="text-align: right;">Touš projekt s.r.o. Krátká 765 Horní Brána 330 12 tel.: +420 775 031 676 E-mail: t-projekt@email.cz</p>
---	--

OBJEDNATEL	OBEC ČEČELICE VŠETATSKÁ 41/1, 277 32 ČEČELICE	NAVRHL, VYPRACOVAL	ÚČEL	DSP
OPOVĚDNÝ PROJEKTANT STAVBY	BC. JAN TOUŠ	BC. JAN TOUŠ	DATUM	01/2019
KRAJ: STŘEDOCESKÝ	KATASTRÁLNÍ ÚZEMÍ: ČEČELICE		MĚŘITKO	1:250
			FORMÁTY	6 x A4

<b>ČEČELICE - ULICE NOUZOV</b>		ČÁST	PARE
		<b>D.1.1.</b>	
ČÁST PD	STAVEBNÍ ČÁST - SO 101 KOMUNIKACE	PŘÍL.	<b>2.1.</b>
NAZEV PŘÍLOHY	SITUACE - 1. ČÁST		