

PODÉLNÝ PROFIL - SO 101 KOMUNIKACE

ČEČELICE - ULICE NOUZOV

M 1:1000/1:100 km 0,000 00 - km 0,419 88

Katastrální území	Čečelice
Kraj	Středočeský

SKLONOVÉ POMĚRY

KÓTY NIVELETY


KÓTY TERÉNU


Srov. rovina = 171 m / n. m.

STANIČENÍ

VZDÁLENOST PŘÍČNÝCH ŘEZŮ

SMĚROVÉ POMĚRY

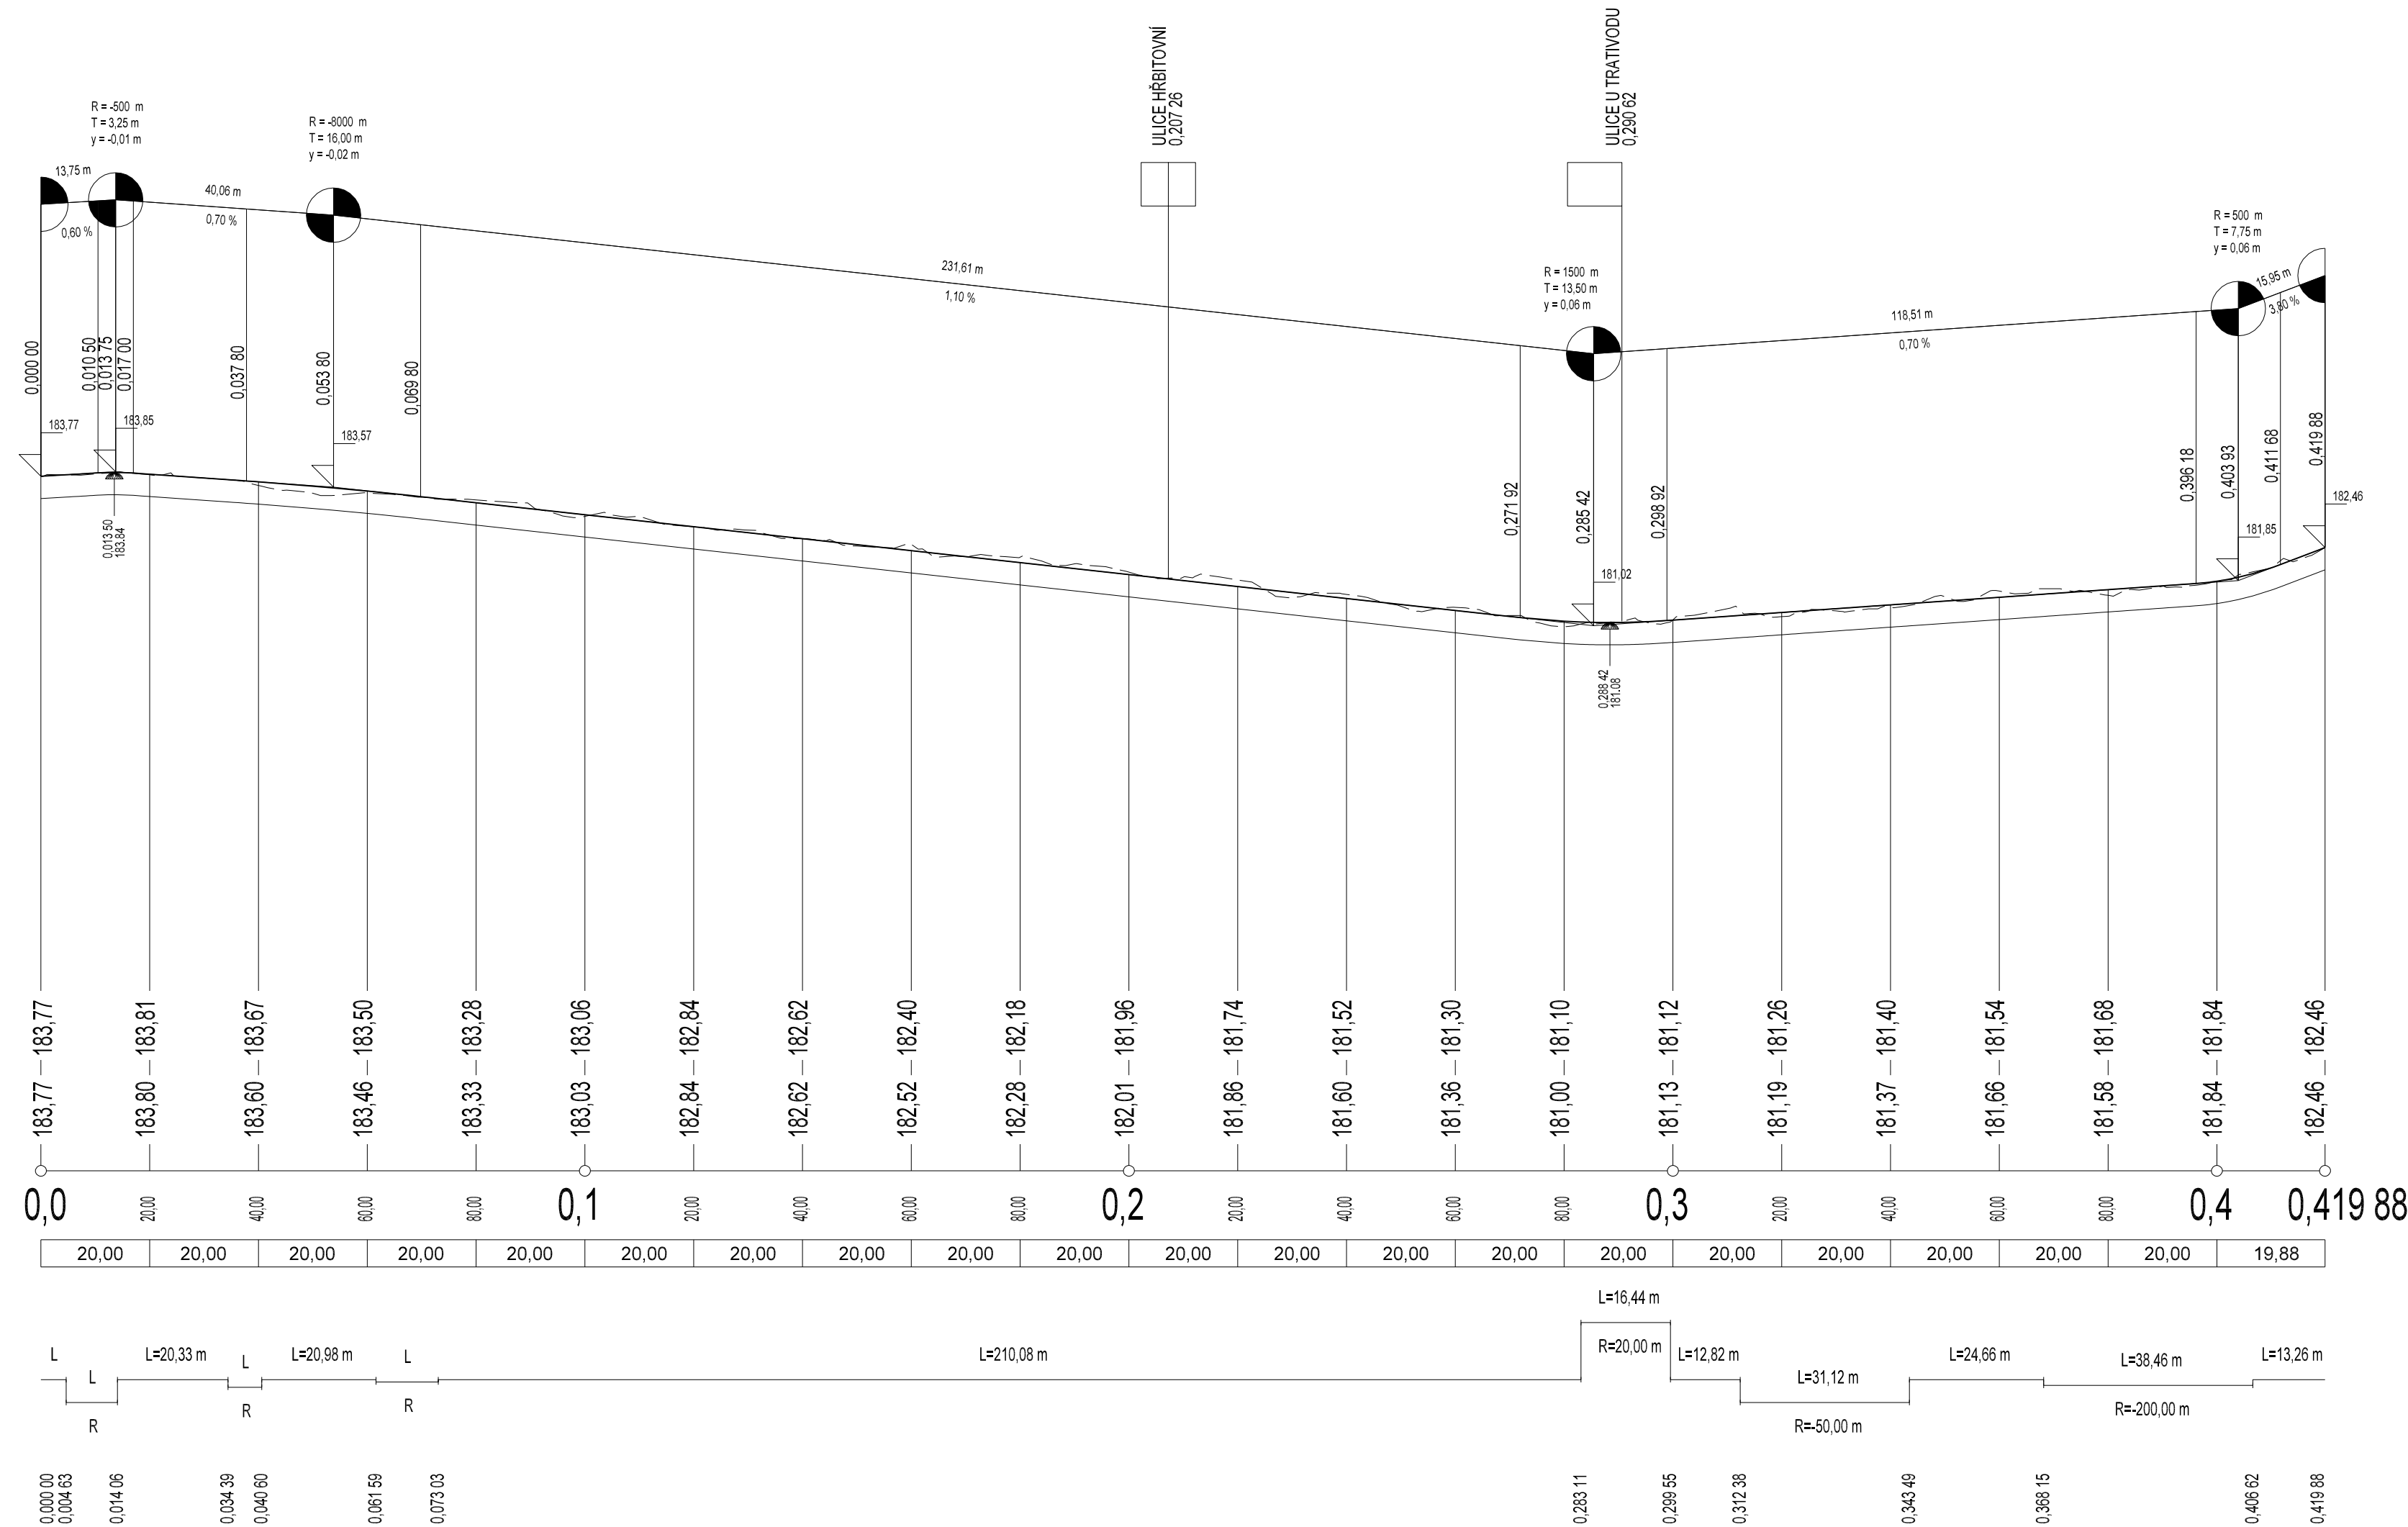

ZPRACOVATEL:		AUTORIZACE:	
		Touš projekt s.r.o. Krátká 765 Horní Bříza 330 12 tel.: +420 775 031 676 E-mail: t-projekt@email.cz	
OBJEDNATEL	OBEC ČEČELICE VŠETATSKÁ 41/ 1 , 277 32 ČEČELICE	ÚČEL	DSP
ODPOVĚDNÝ PROJEKTANT STAVBY	BC. JAN TOUŠ	NAVRHL, VYPRACOVAL	DATUM
	<i>Touš</i>	<i>Touš</i>	01/2019
KRAJ: STŘEDOČESKÝ	KATASTRÁLNÍ ÚZEMÍ: ČEČELICE	MĚŘITKO	1:1000/100
		FORMÁTY	6 x A4
ČEČELICE - ULICE NOUZOV		ČÁST	PŘÍL.
		D.1.1.	3.
ČÁST PD	STAVEBNÍ ČÁST - SO 101 KOMUNIKACE		
NÁZEV PŘÍLOHY	PODÉLNÝ PROFIL		