


KATASTRÁLNÍ SITUAČNÍ VÝKRES

M 1:500

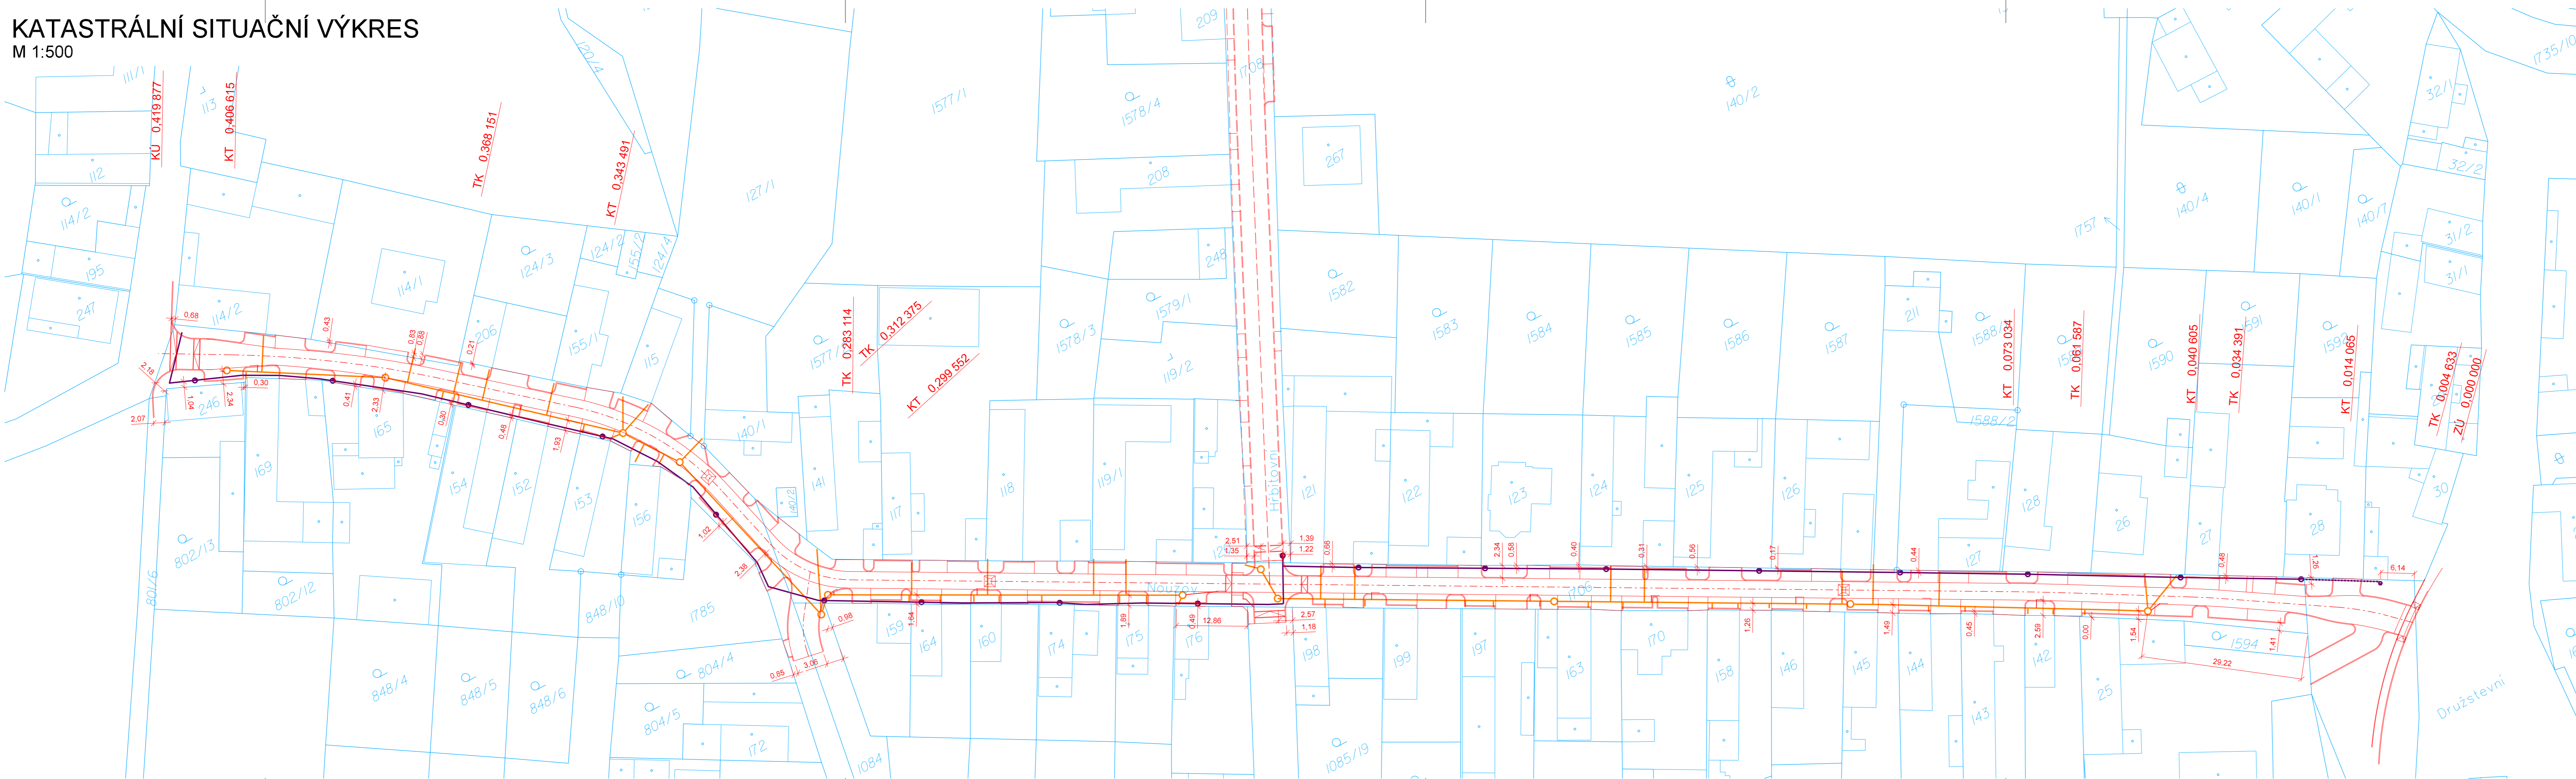

LEGENDA:

OSTATNÍ:

- STAVEBNÍ ÚPRAVY
- KATASTRÁLNÍ MAPA
- STAVEBNÍ ÚPRAVY ULICE HŘBITOVNÍ

INŽENÝRSKÉ SÍTĚ:

NAVRHOVANÉ:

- VEŘEJNÉ OSVĚTLENÍ
- DEŠŤOVÁ KANALIZACE

ZPRACOVATEL:		AUTORIZACE:	
		Touš projekt s.r.o. Krátká 765 Horní Bržda 330 12 tel.: +420 775 031 676 E-mail: t-projekt@email.cz	
OBJEDNATEL	OBEC ČEČELICE VŠETATSKÁ 41/ 1 , 277 32 ČEČELICE	ÚČEL	DSP
ODPOVĚDNÝ PROJEKTANT STAVBY	BC. JAN TOUŠ	NAVRHL, VYPRACOVAL	BC. JAN TOUŠ
BC. JAN TOUŠ	<i>Jauš</i>	BC. JAN TOUŠ	<i>Jauš</i>
KRAJ: STŘEDOČESKÝ	KATASTRÁLNÍ ÚZEMÍ: ČEČELICE	FORMÁT	5 x A4
ČEČELICE - ULICE NOUZOV		ČÁST	PARÉ
		C.	
ČÁST PD	SITUAČNÍ VÝKRESY	PRÍL.	2.
NÁZEV PŘÍLOHY	KATASTRÁLNÍ SITUAČNÍ VÝKRES		