
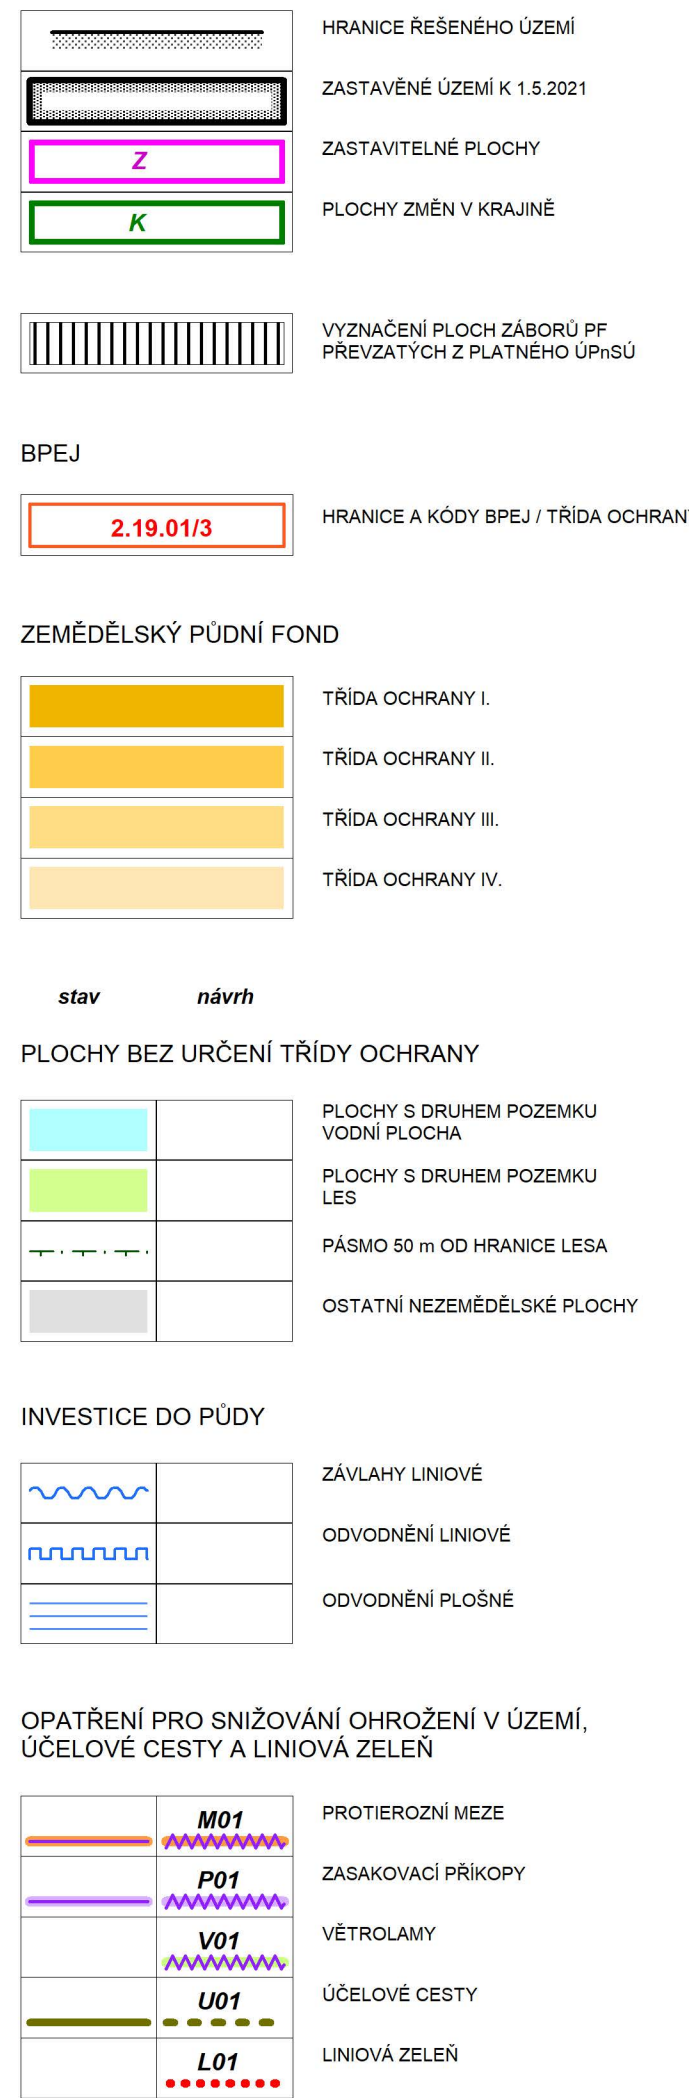
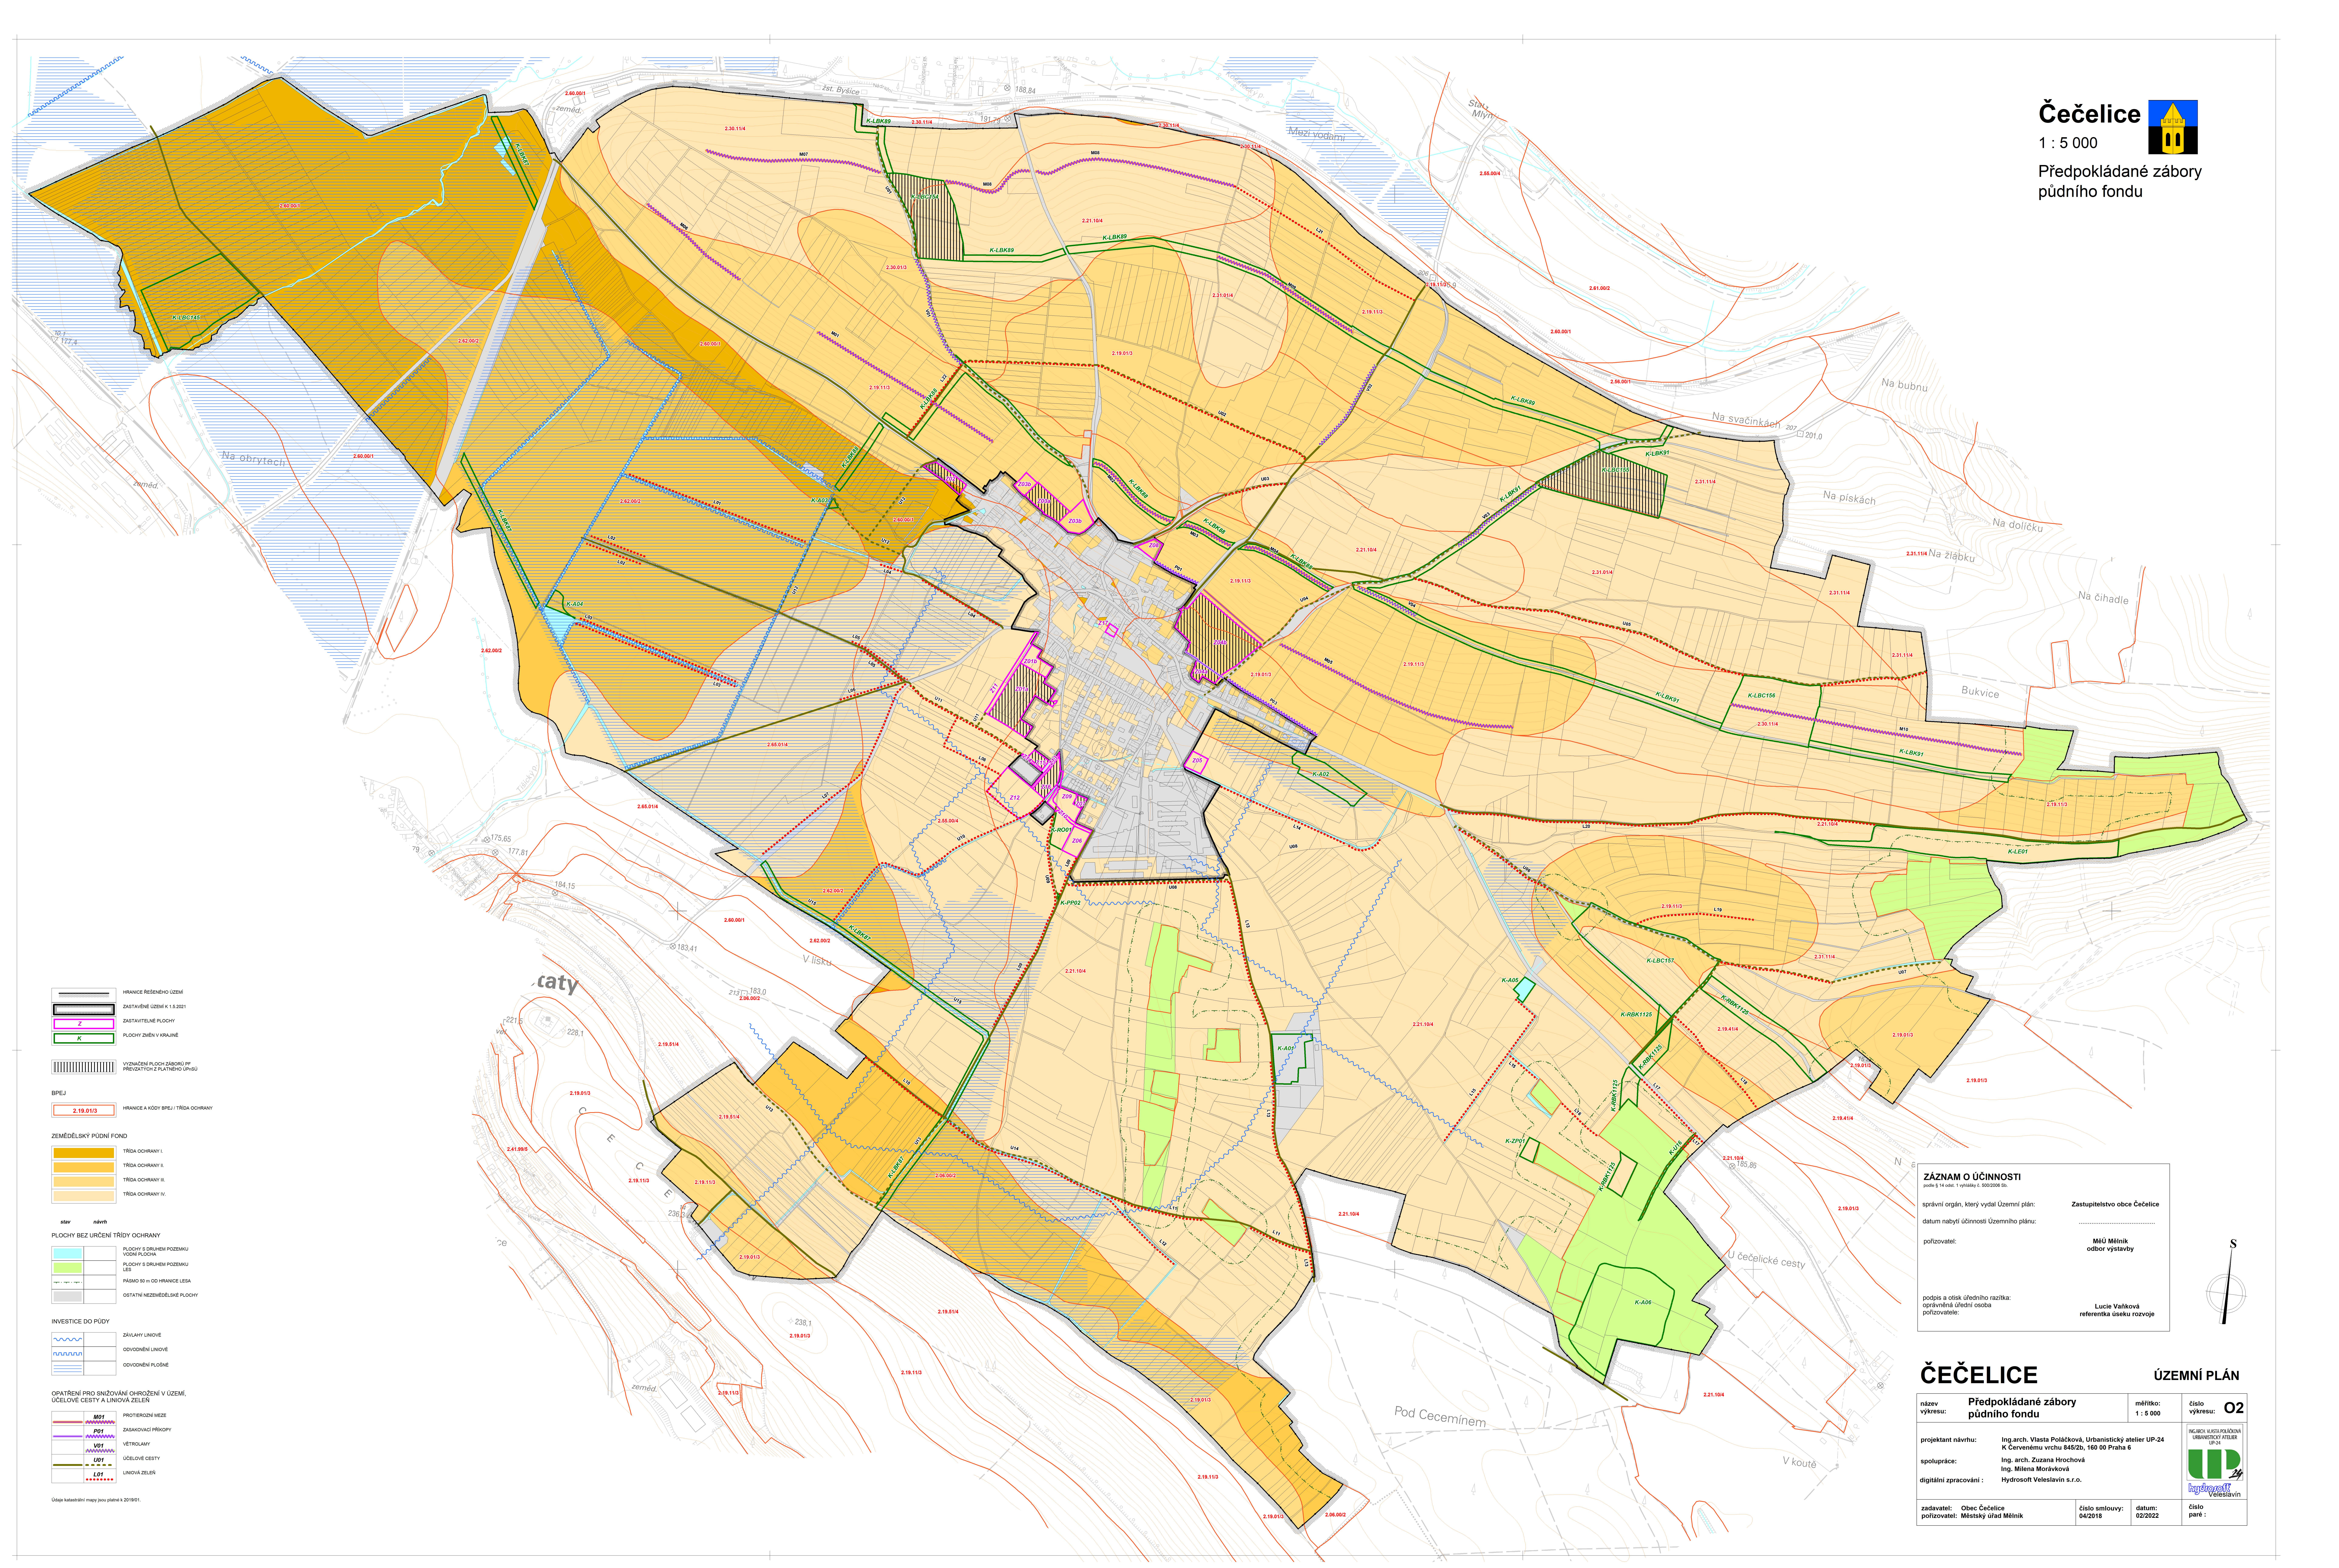


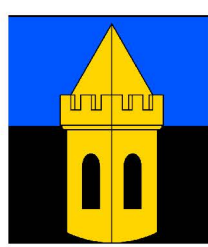

ZÁZNAM O ÚČINNOSTI	
správní orgán, který vydal Územní plán: Zastupitelstvo obce Čečelice	
datum nabytí účinnosti Územního plánu:	
podpis a otisk úředního razítka: MeU Mělník odbor výstavby	
oprávněná úřední osoba: Lucie Vahňková	
podpis a otisk úředního razítka: referentka úseku rozvoje	

ČEČELICE		ÚZEMNÍ PLÁN	
Předpokládané zábory půdního fondu		měřítko: 1 : 5 000	číslo výkresu: O2
projektant návrhu: Ing.arch. Vlasta Poláčková, Urbanistický atelier UP-24 K Červenému vrchu 845/2b, 160 00 Praha 6		Ing.arch. Vlasta Poláčková URBANISTICKÝ ATELIER UP-24	
spolupráce: Ing. arch. Zuzana Hrochová Ing. Milena Mordáková		Ing. arch. Zuzana Hrochová Ing. Milena Mordáková	
digitální zpracování : Hydrosoft Veleslavin s.r.o.		Hydrosoft Veleslavin	
zadavatel: Obec Čečelice pořizovatel: Městský úřad Mělník		číslo smlouvy: 04/2016	datum: 02/2022
		číslo paré :	