
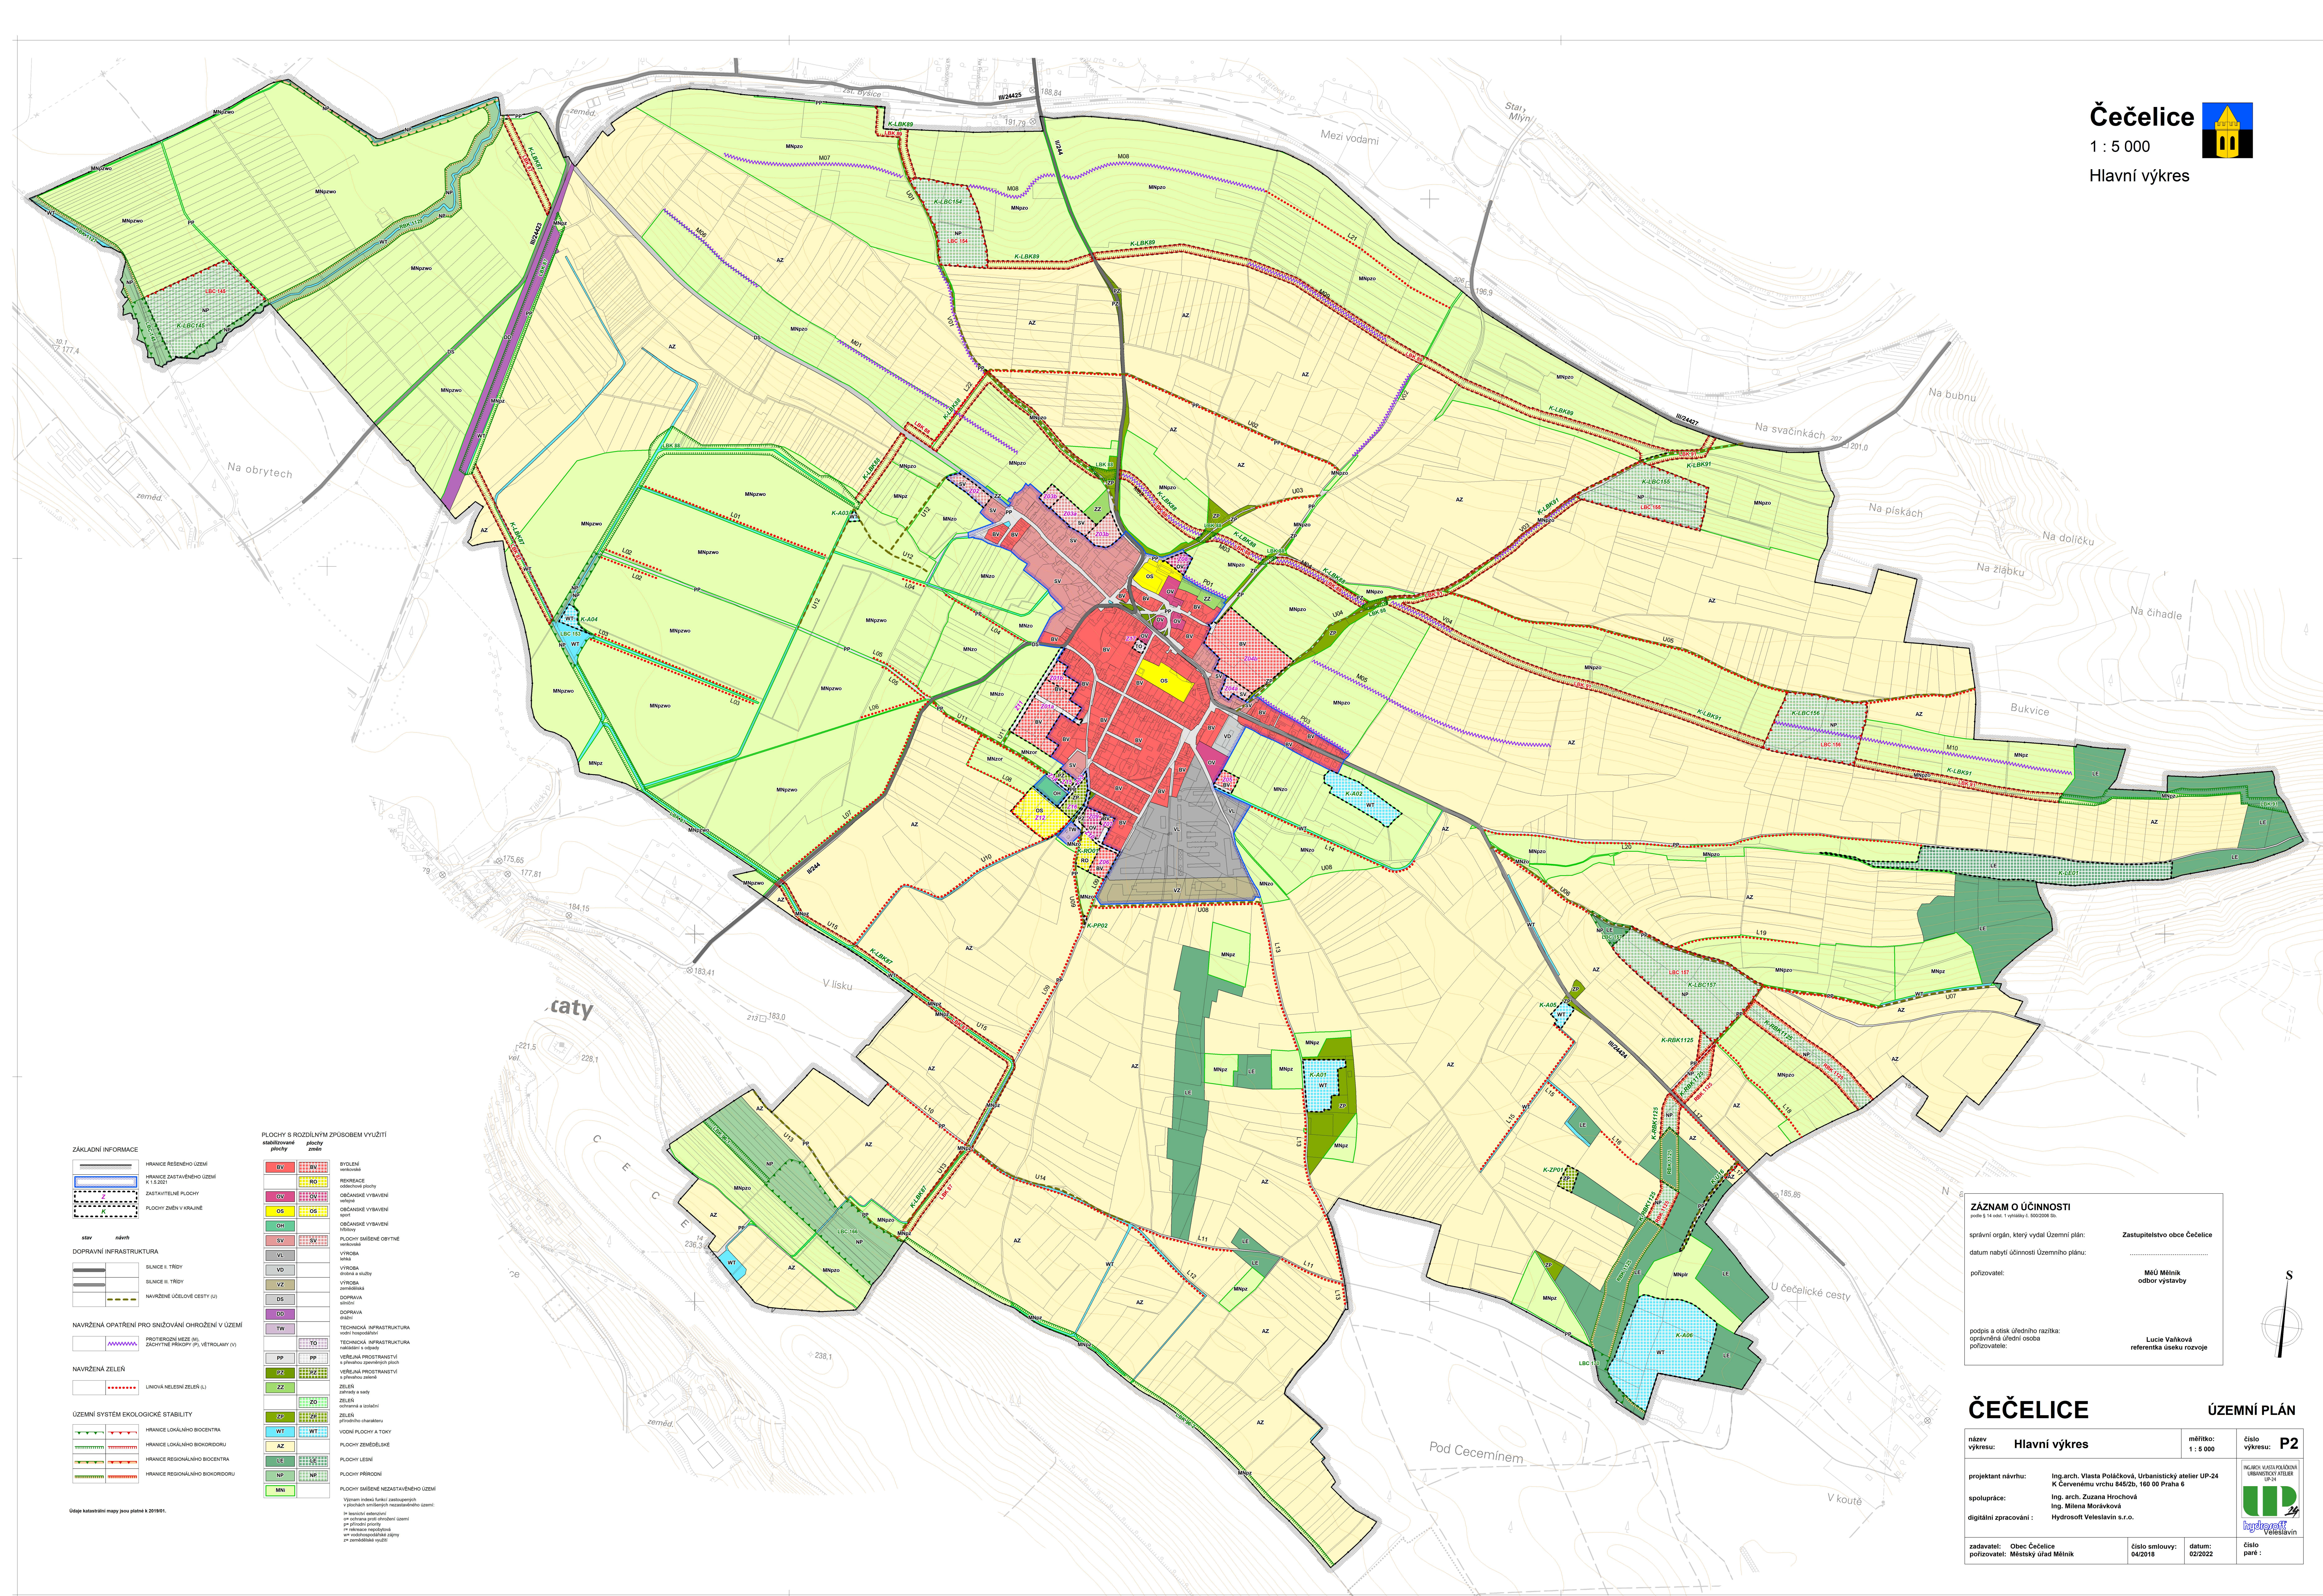


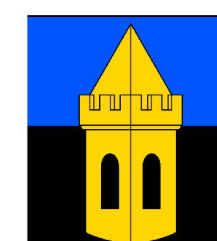

ZÁKLADNÍ INFORMACE

stav návrh

DOPRAVNÍ INFRASTRUKTURA



NAVRŽENÉ ÚČELOVÉ CESTY (U)

NAVRŽENÁ OPATŘENÍ PRO SNIŽOVÁNÍ OHROŽENÍ V ÚZEMÍ

PROTIEROZNÍ MEZE (M)

ZÁCHYTNÉ PRVKY (P), VĚTROUŠKY (V)

NAVRŽENÁ ZELEŇ


ÚZEMNÍ SYSTÉM EKOLOGICKÉ STABILITY

HRANICE LOKÁLNÍHO BIOCENTRA

HRANICE LOKÁLNÍHO BIOKORIDORU

HRANICE REGIONÁLNÍHO BIOCENTRA

HRANICE REGIONÁLNÍHO BIOKORIDORU

Údaje katastrální mapy jsou platné k 2019/1.

PLOCHY S ROZLIŠNÝM ZPŮSOBEM VYUŽITÍ

stabilizované plochy


BYDLENÍ

OBČANSKÉ VYBAVENÍ

OBČANSKÉ VYBAVENÍ

ZÁZNAM O ÚČINNOSTI


správní orgán, který vydal Územní plán:

datum nabytí účinnosti Územního plánu:

pořizovatel:

podpis a razítko úředního razítka:

oprávněná úřední osoba

pořizovatel:

Zastupitelstvo obce Čečelice

Meu Mělník

odbor výstavby

Lucie Vaňková

referentka úseku rozvoje

ČEČELICE

ÚZEMNÍ PLÁN

název výkresu:	Hlavní výkres	mřítko:	1 : 5 000	číslo výkresu:	P2
projektant návrhu:	Ing. arch. Vlasta Poláčková, Urbanistický atelier UP-24 K Červenému vrchu 845/2b, 160 00 Praha 6	Ing. arch. Vlasta Poláčková, Urbanistický atelier UP-24 K Červenému vrchu 845/2b, 160 00 Praha 6			
spolupráce:	Ing. arch. Zuzana Hrochová	Ing. arch. Zuzana Hrochová			
digitální zpracování:	Hydrosoft Veleslavín s.r.o.	Hydrosoft Veleslavín s.r.o.			
zadavatel:	Obec Čečelice	Obec Čečelice			
pořizovatel:	Městský úřad Mělník	Městský úřad Mělník			
datum:	04/2018	02/2022			
číslo paré:					